
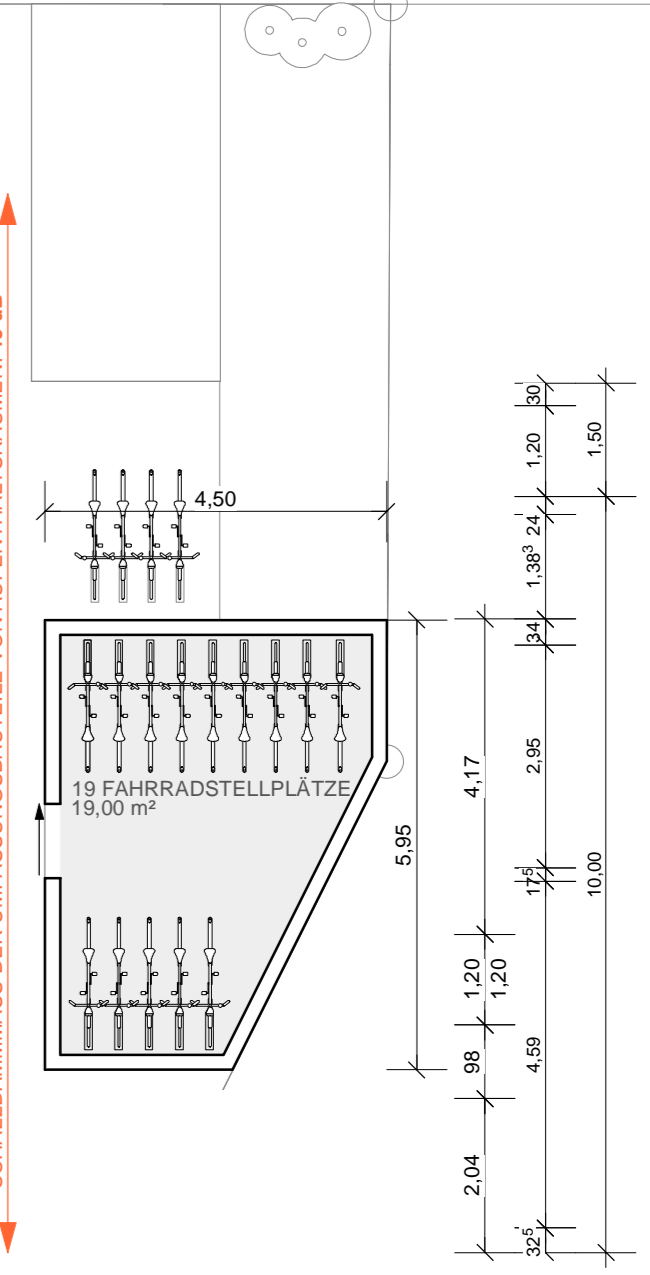
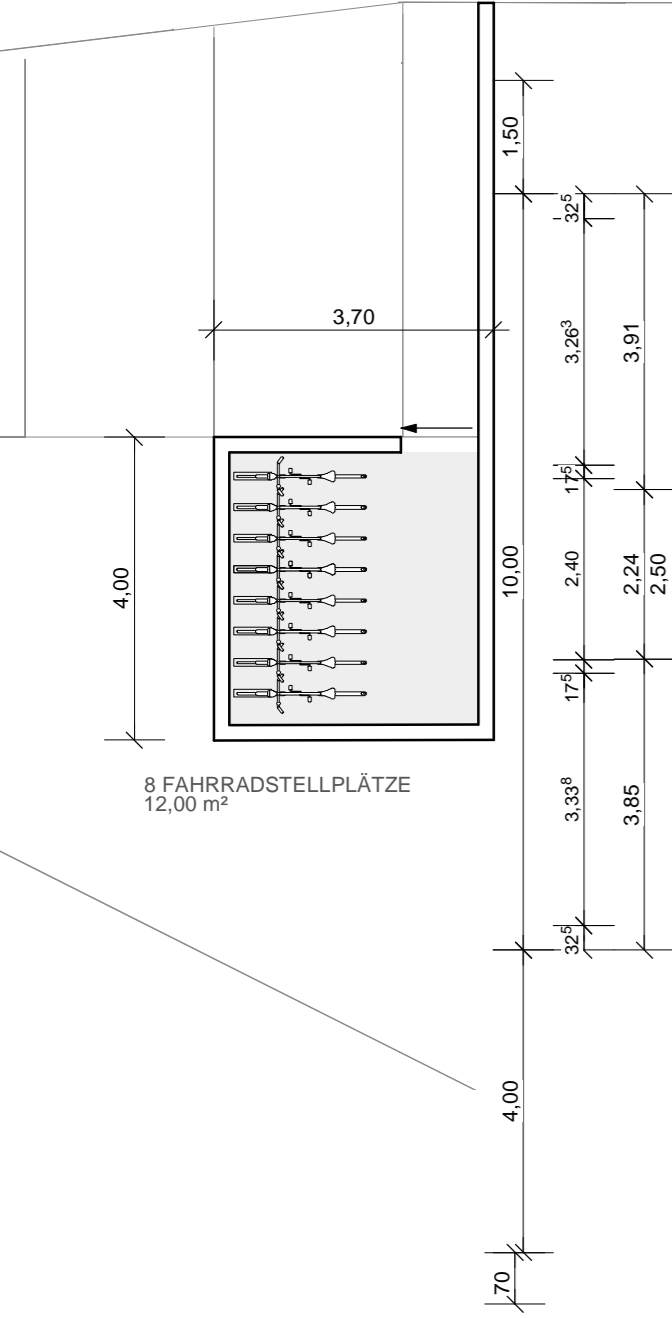


SCHALLDÄMMMASS DER UMFASSUNGSBAUTEILE VON AUFENTHALTSRÄUMEN: 45 dB

SCHALLDÄMMMASS DER UMFASSUNGSBAUTEILE VON AUFENTHALTSRÄUMEN: 45 dB

SCHALLDÄMMMASS DER UMFASSUNGSBAUTEILE VON AUFENTHALTSRÄUMEN: 45 dB

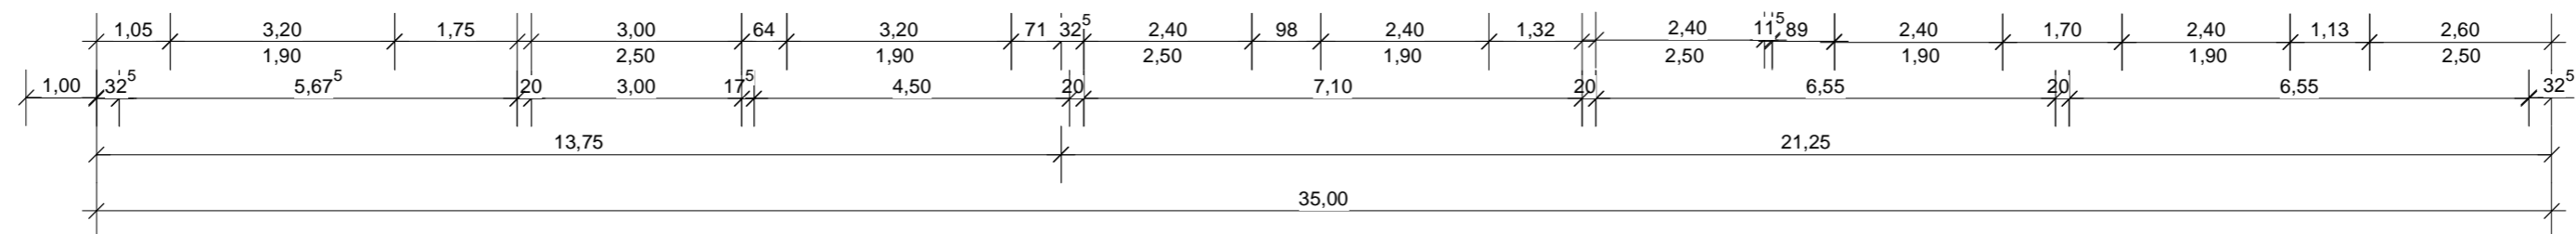

GRUNDRISS EG  
M 1:100