
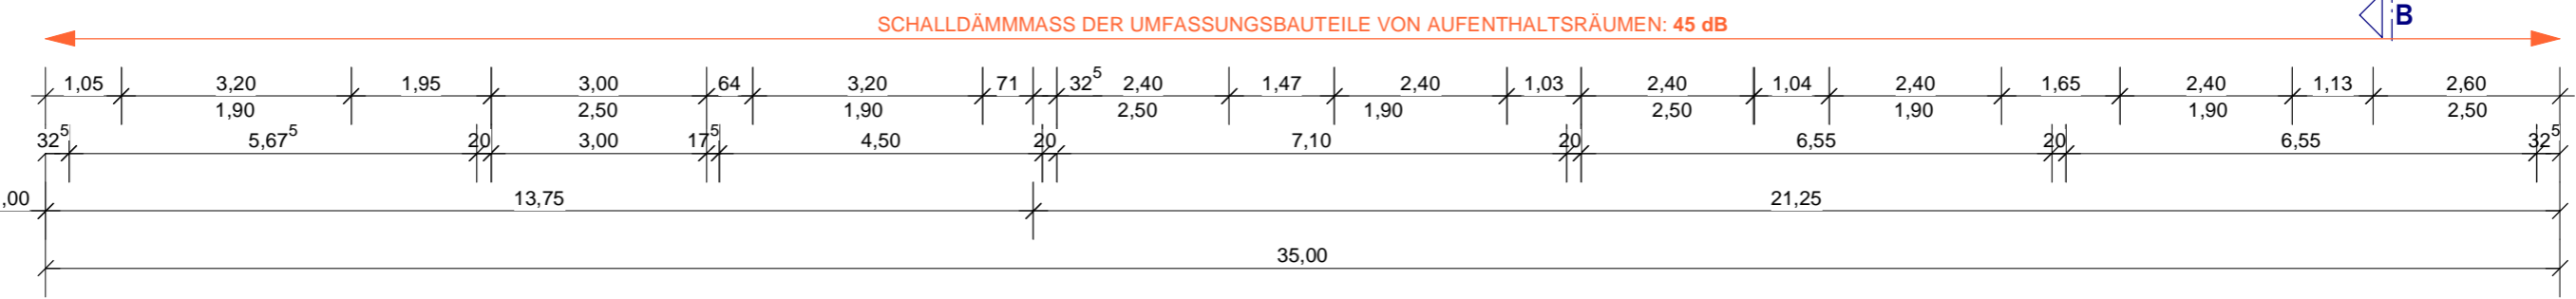
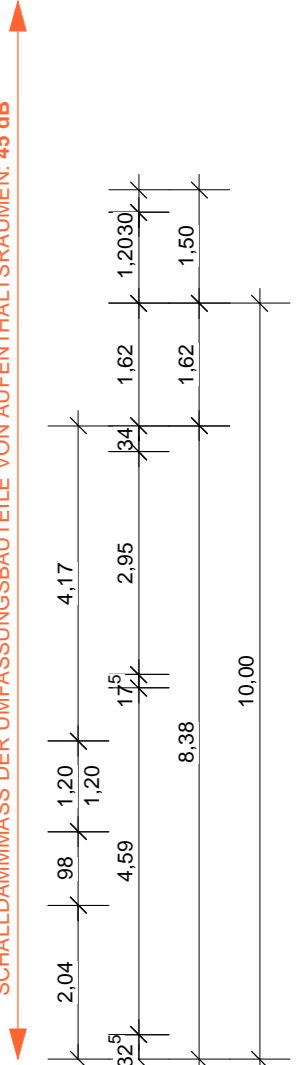
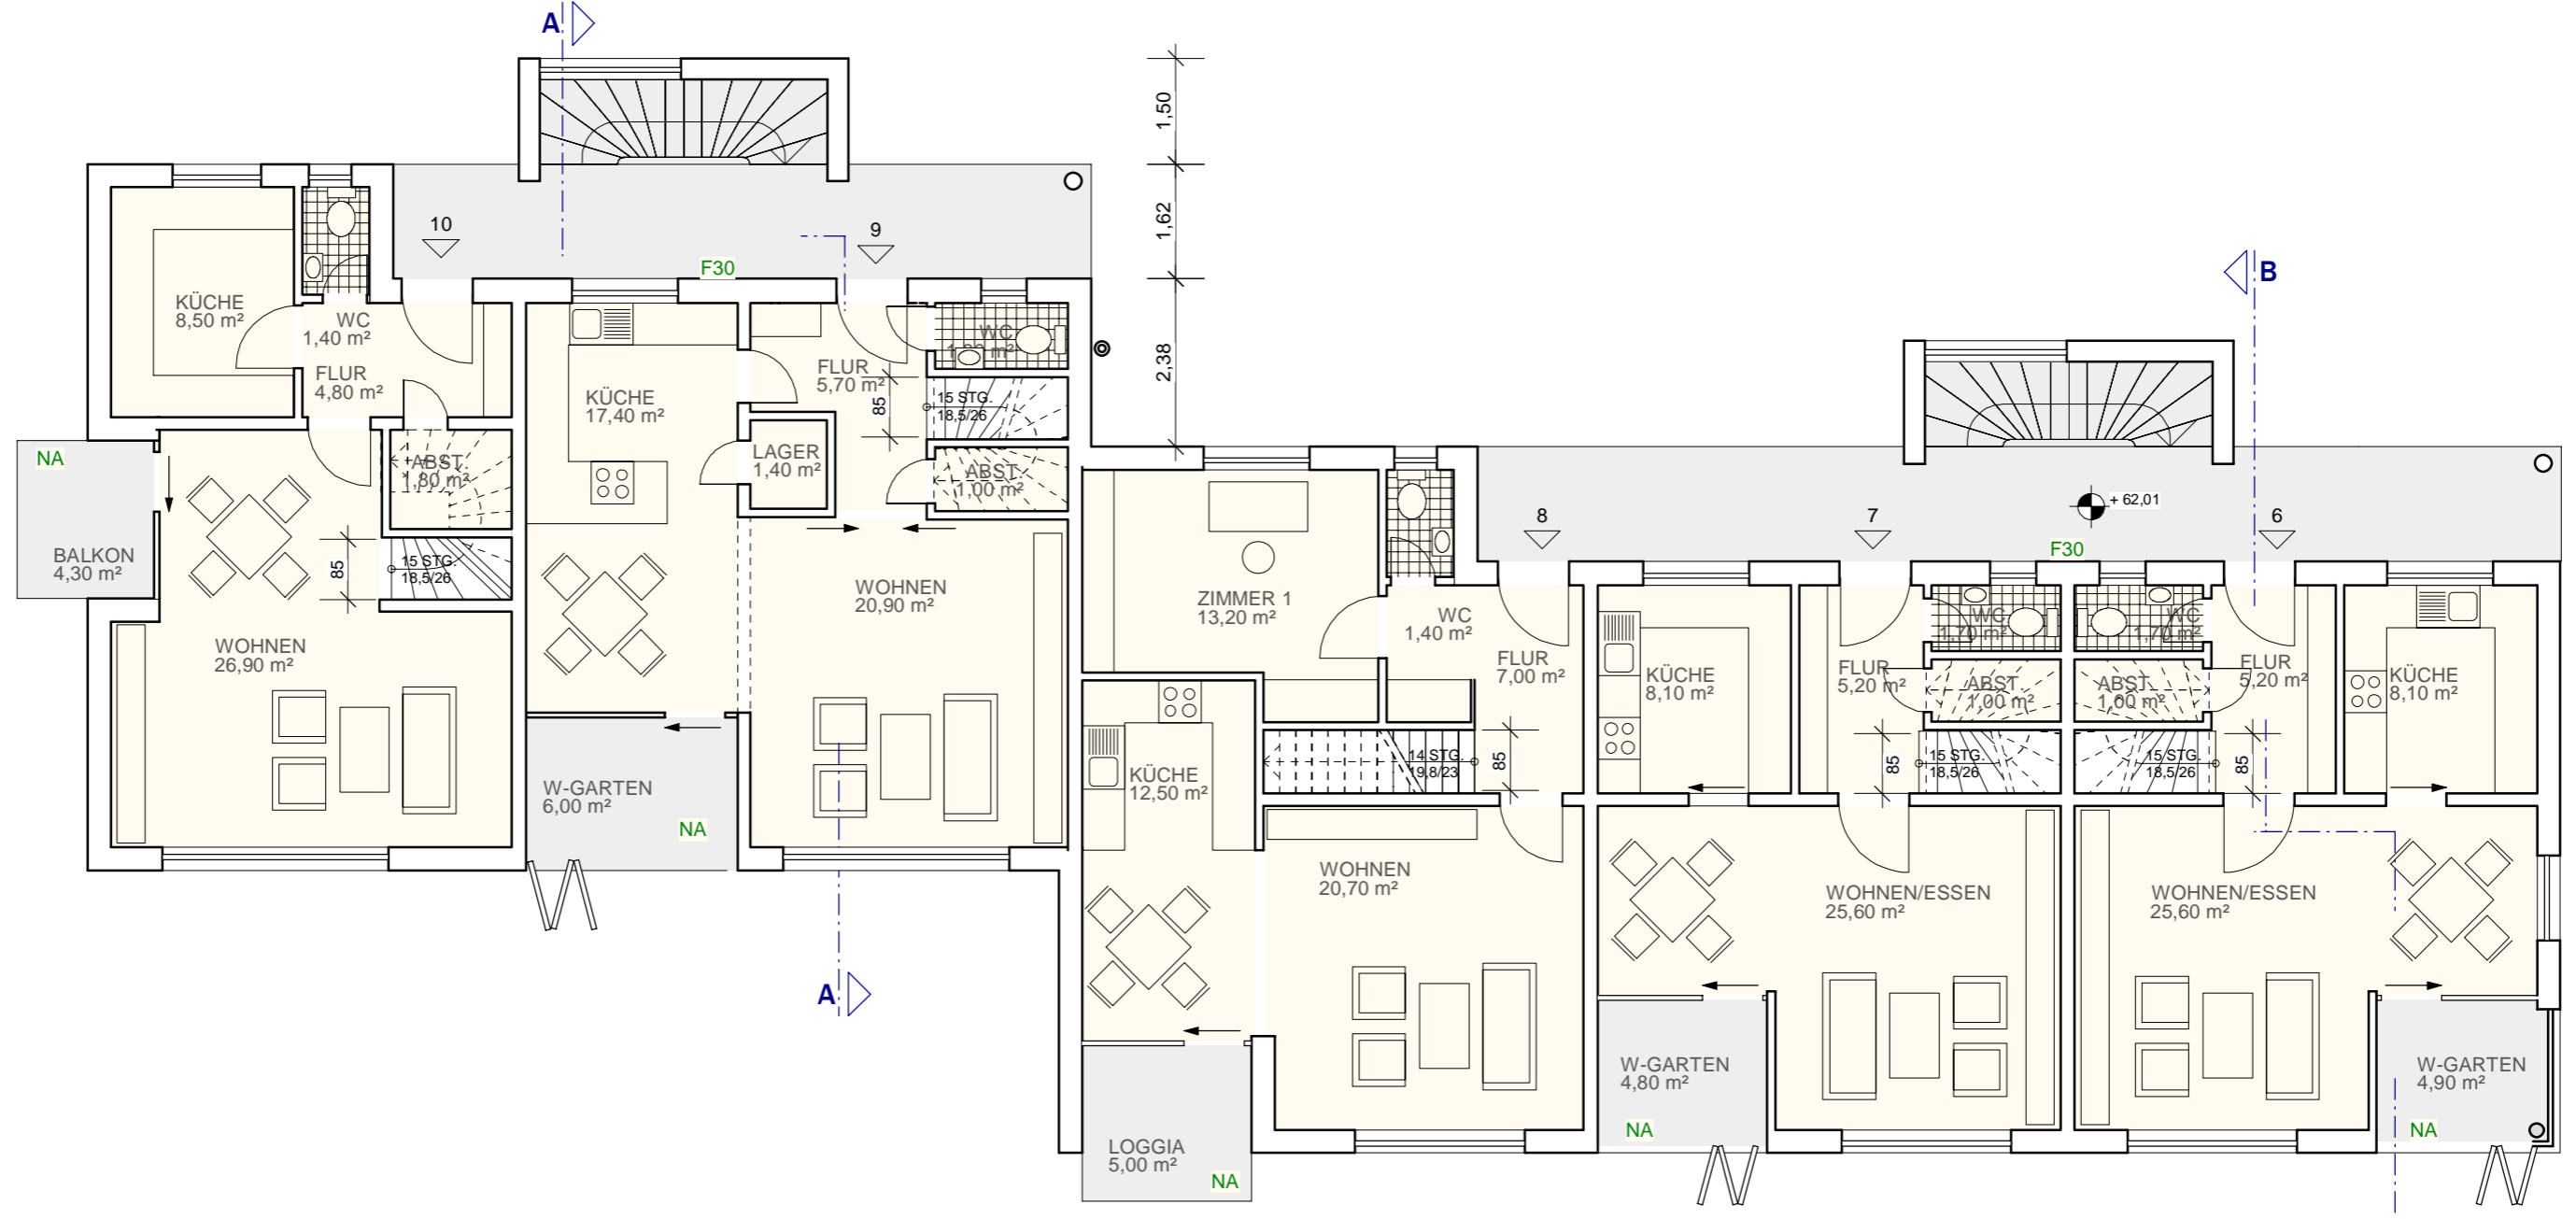


SCHALLDÄMMMASS DER UMFASSUNGSBAUTEILE VON AUFENTHALTSRÄUMEN: 40 dB

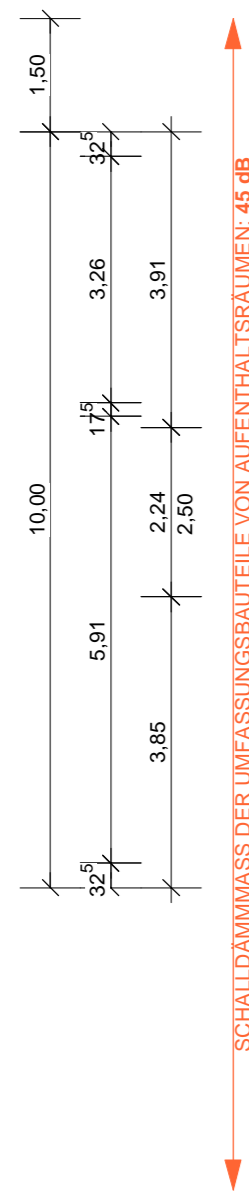

SCHALLDÄMMMASS DER UMFASSUNGSBAUTEILE VON AUFENTHALTSRÄUMEN: 45 dB

GRUNDRISS OG 1
M 1:100